




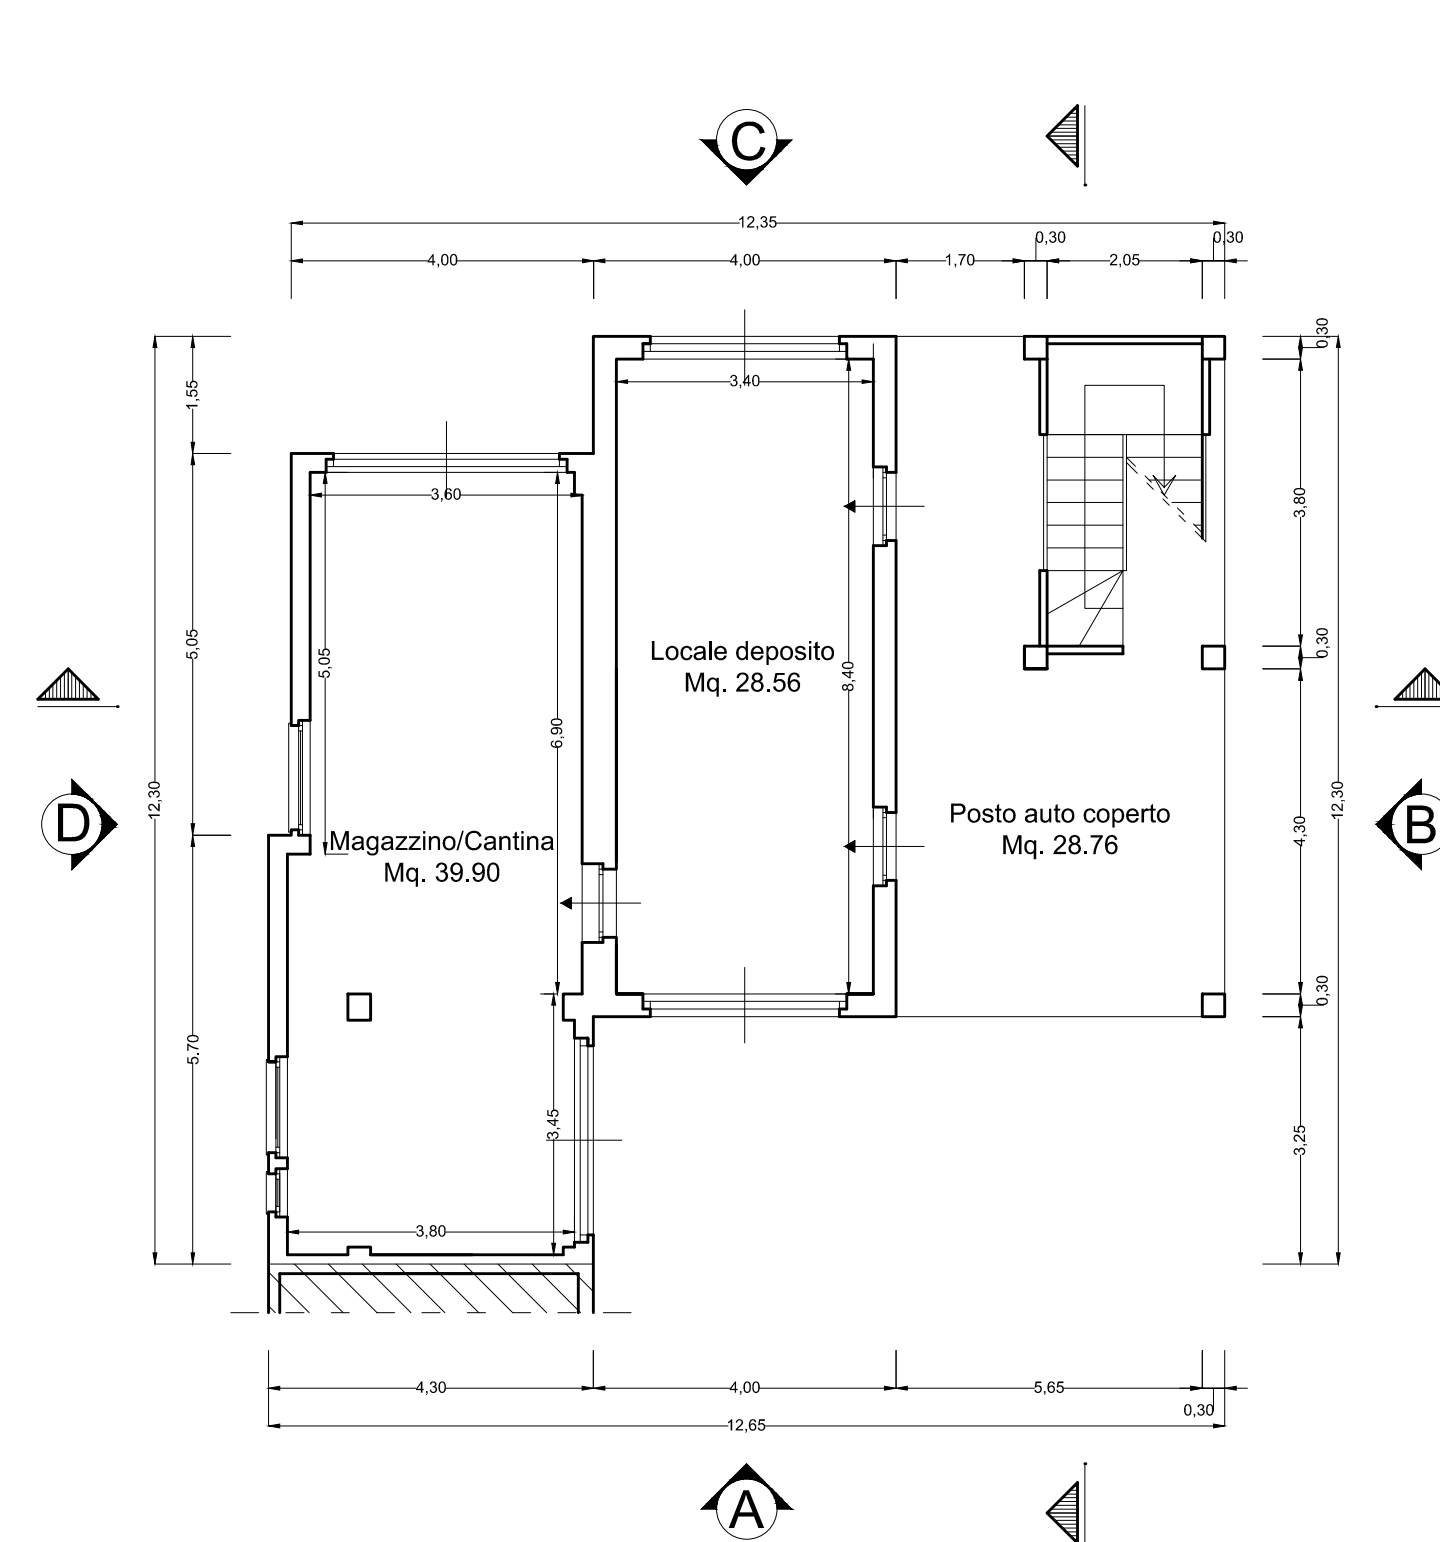


PIANTA PIANO TERRA *Scala 1:100*

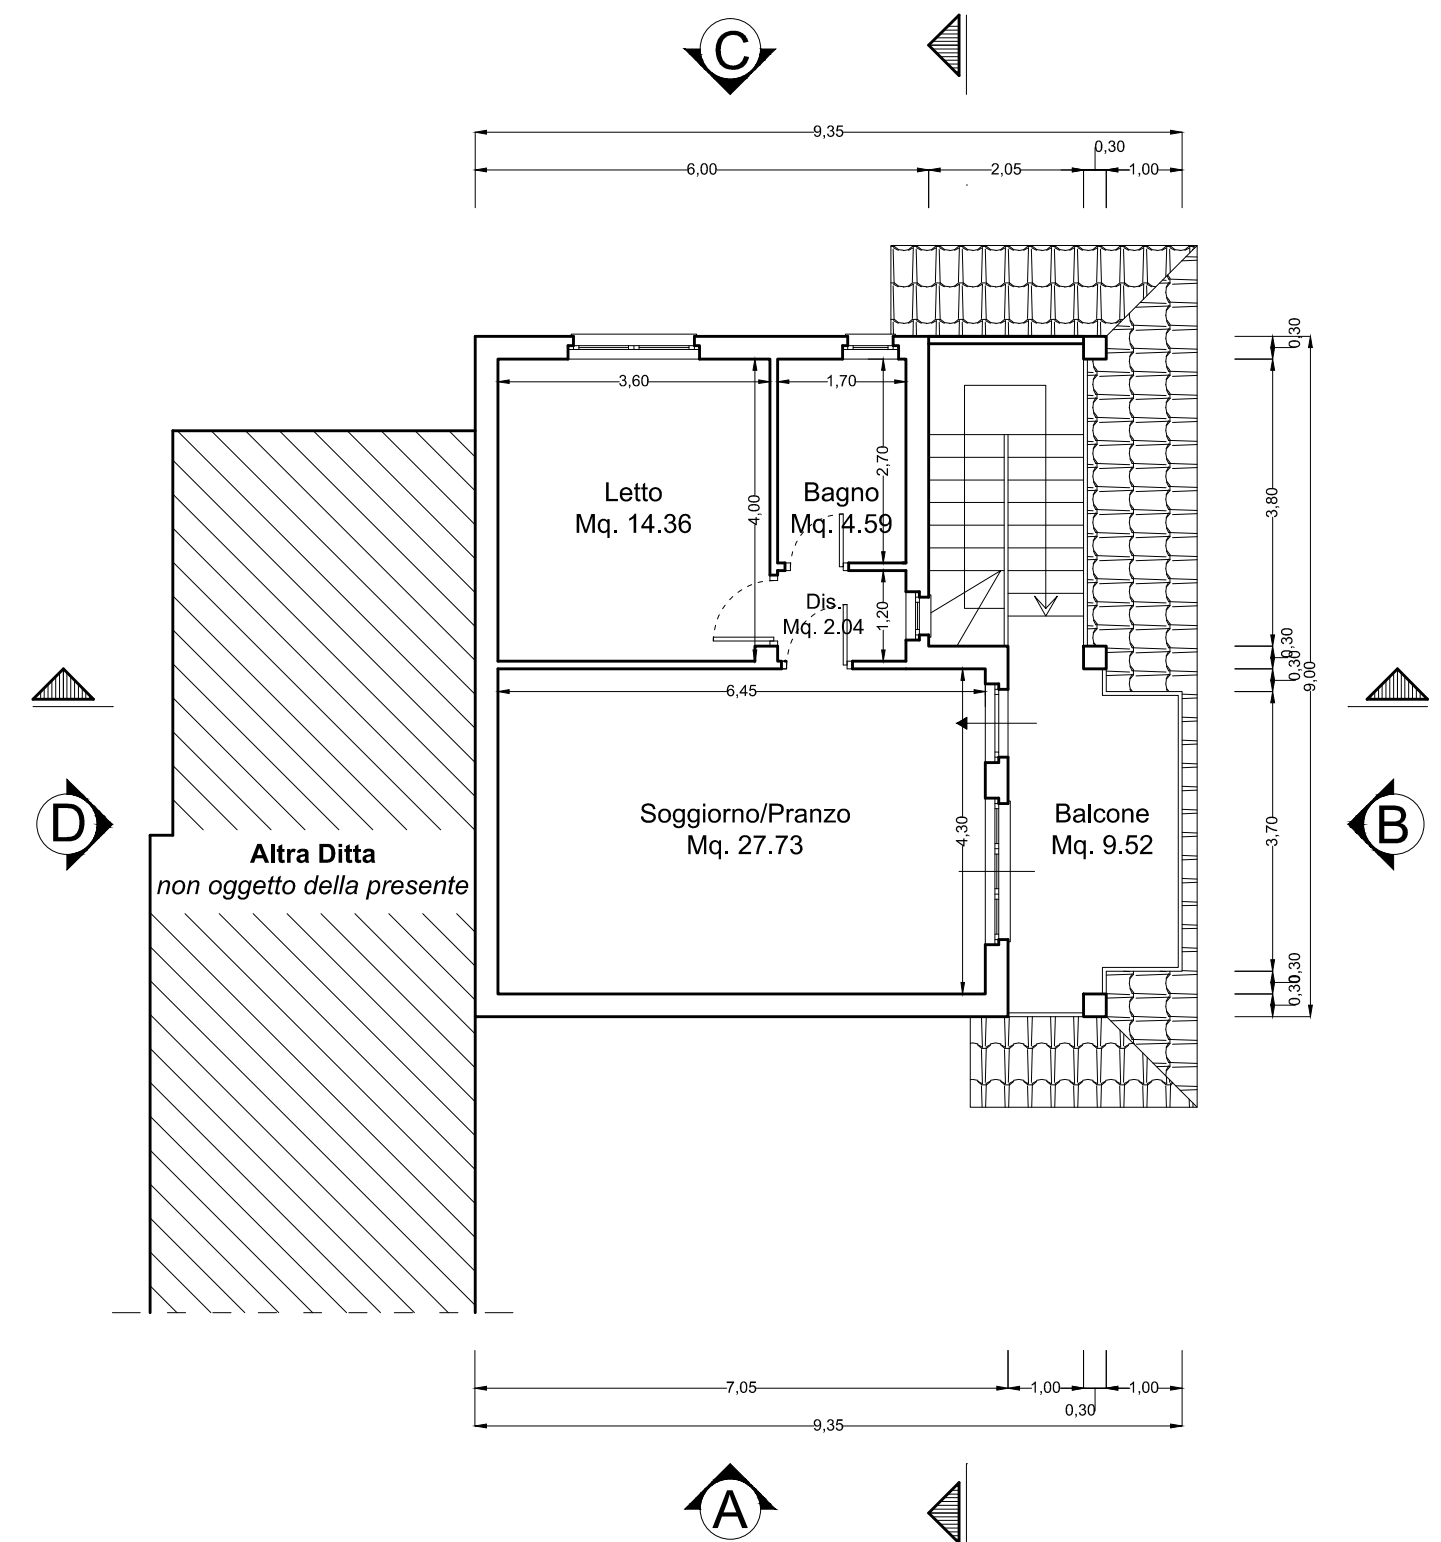


PIANTA PIANO PRIMO *Scala 1:100*

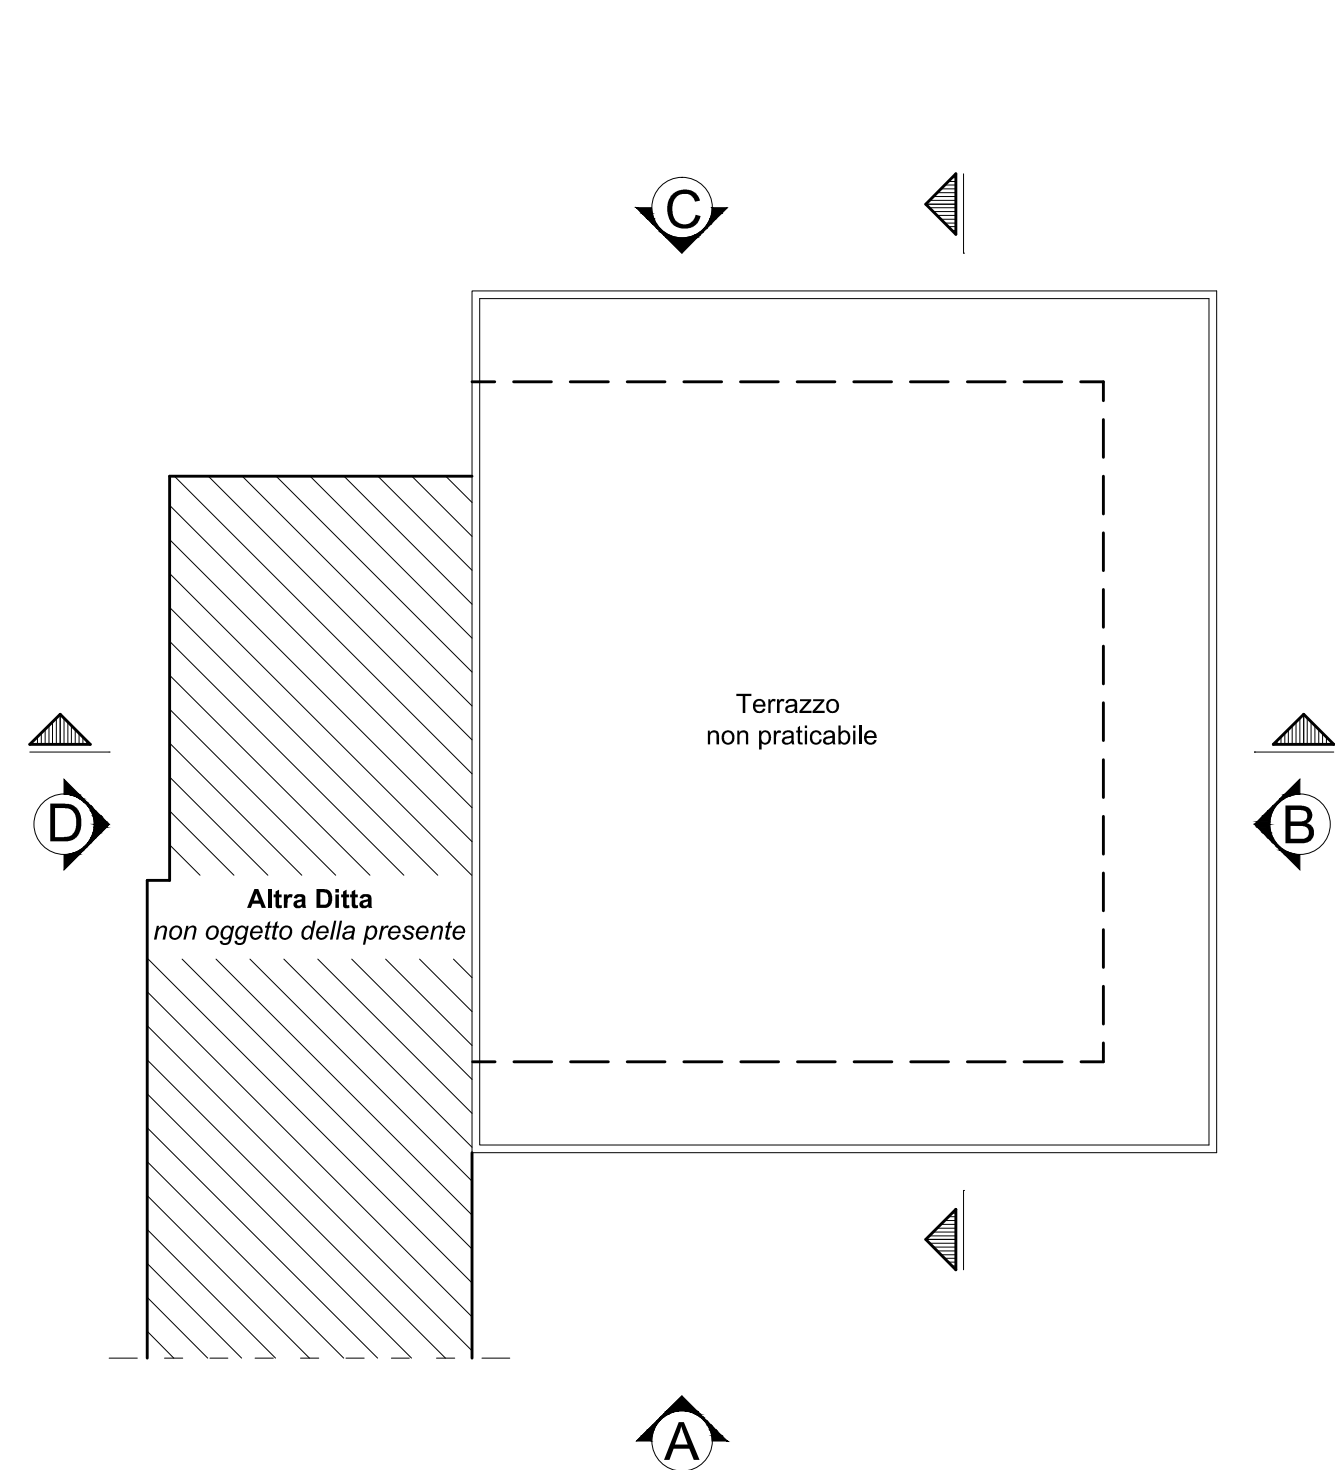


PIANTA COPERTURA *Scala 1:100*

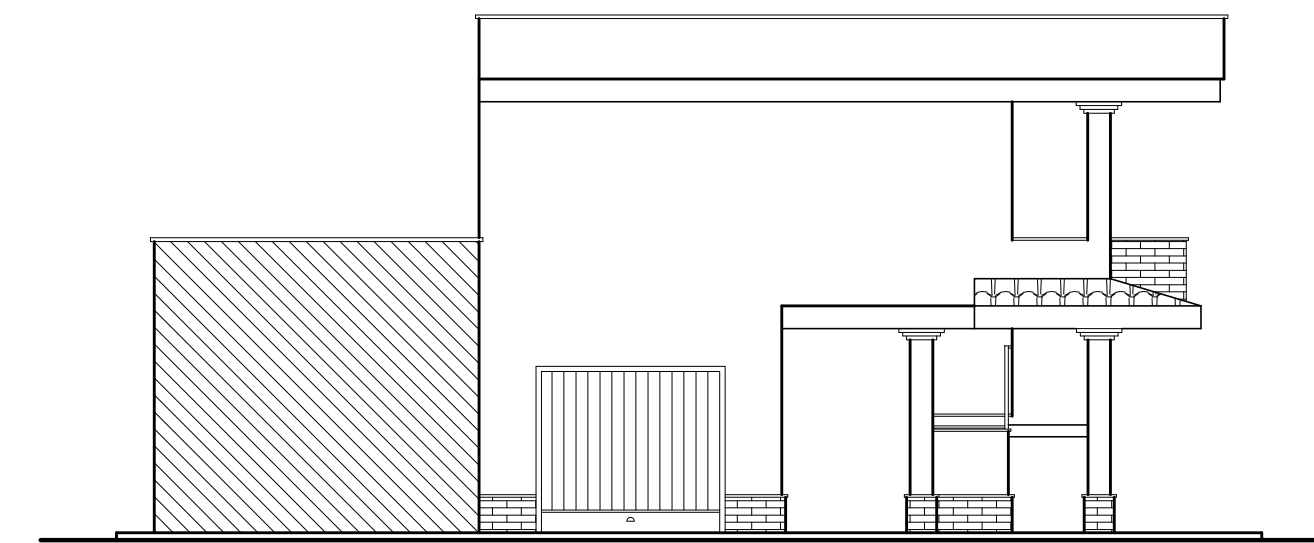


PROSPETTO A *Scala 1:100*

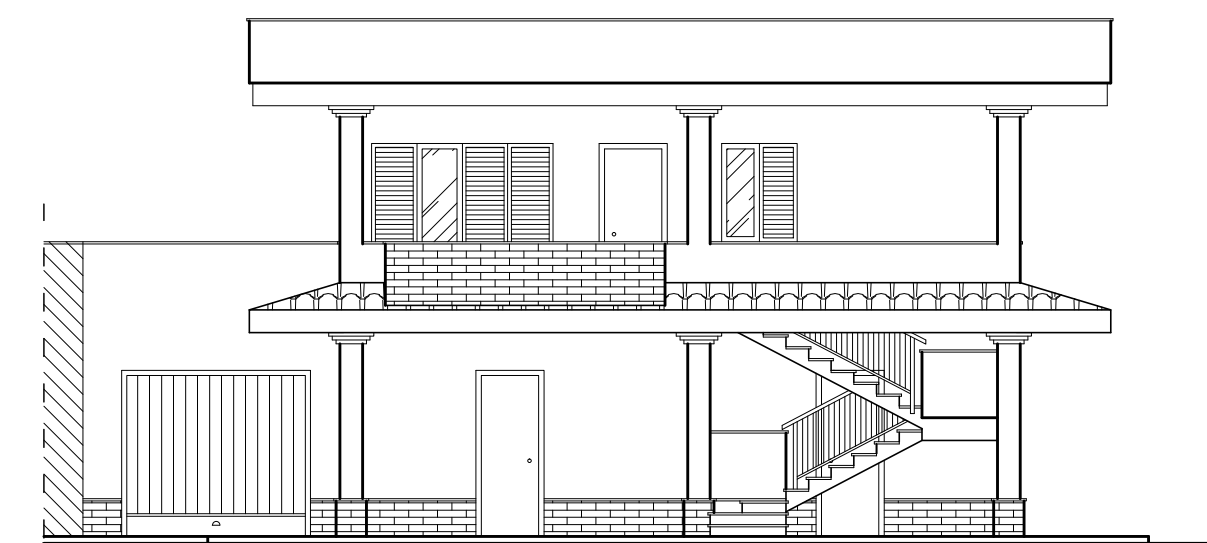


PROSPETTO B *Scala 1:100*

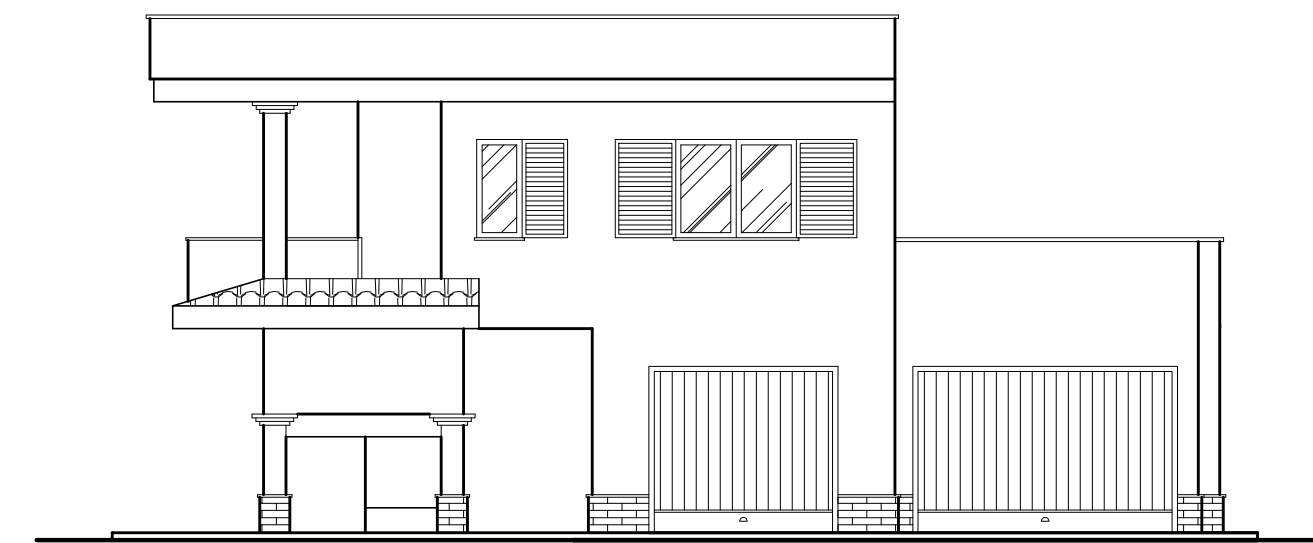


PROSPETTO C *Scala 1:100*

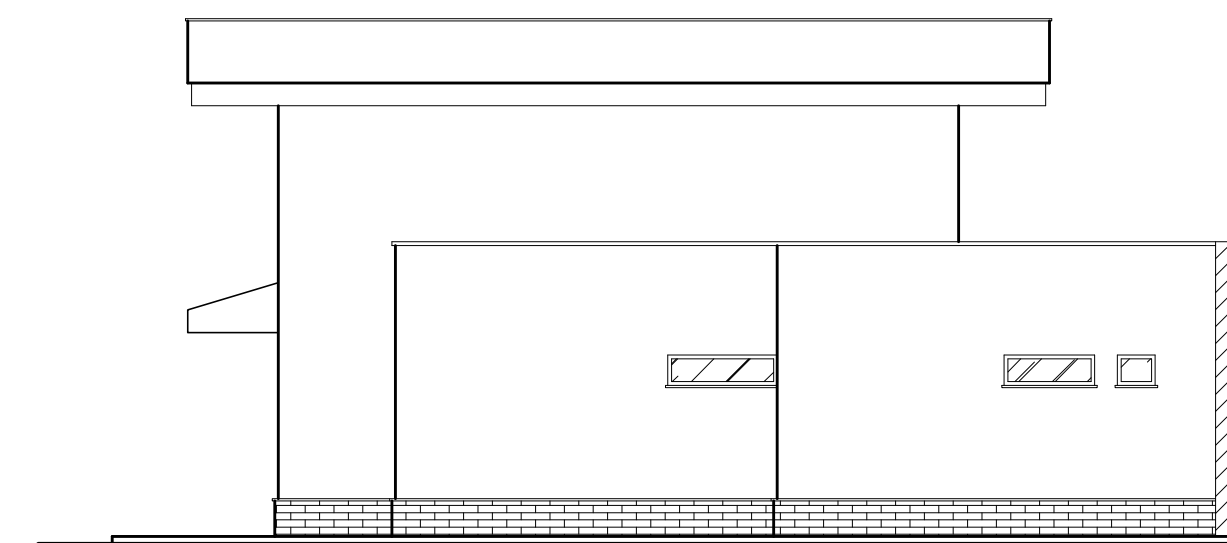

PROSPETTO D *Scala 1:100*

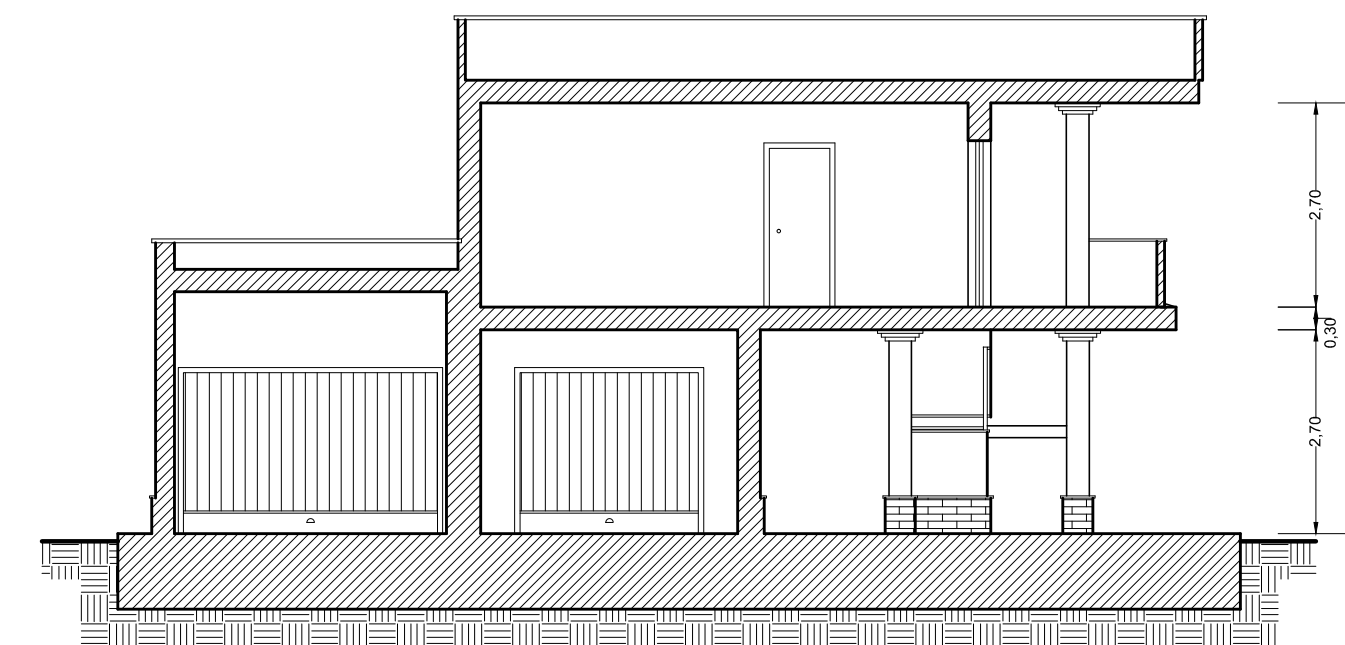

SEZIONE D - B *Scala 1:100*

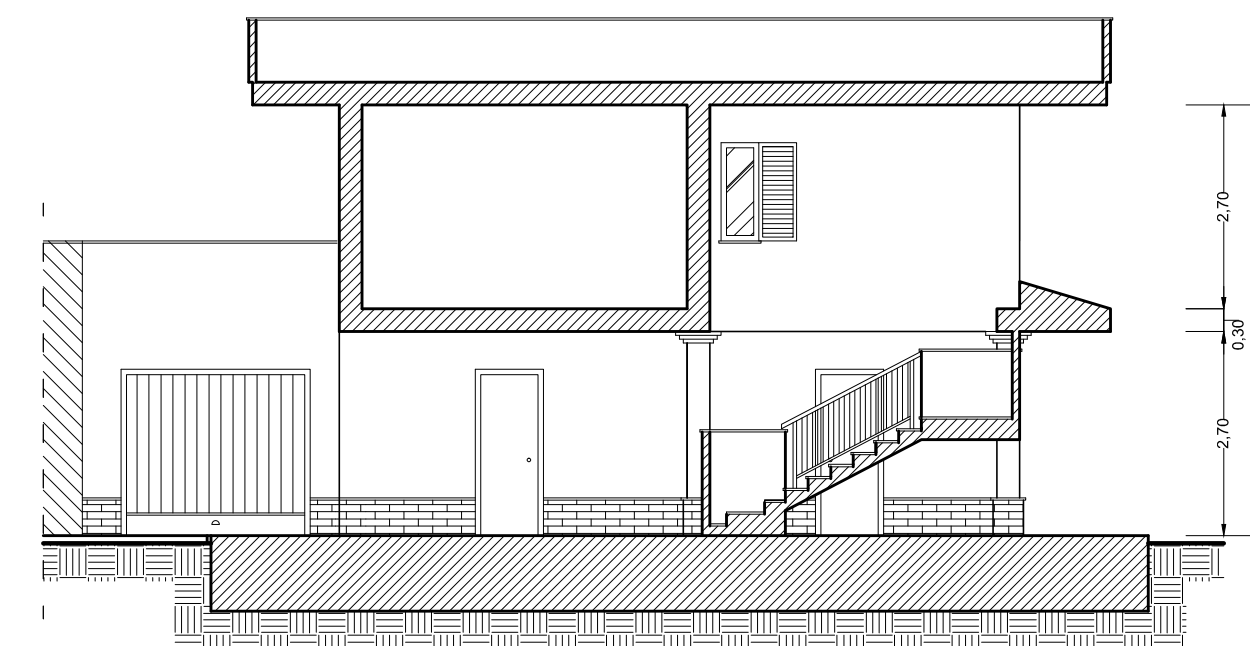

SEZIONE A - C *Scala 1:100*