


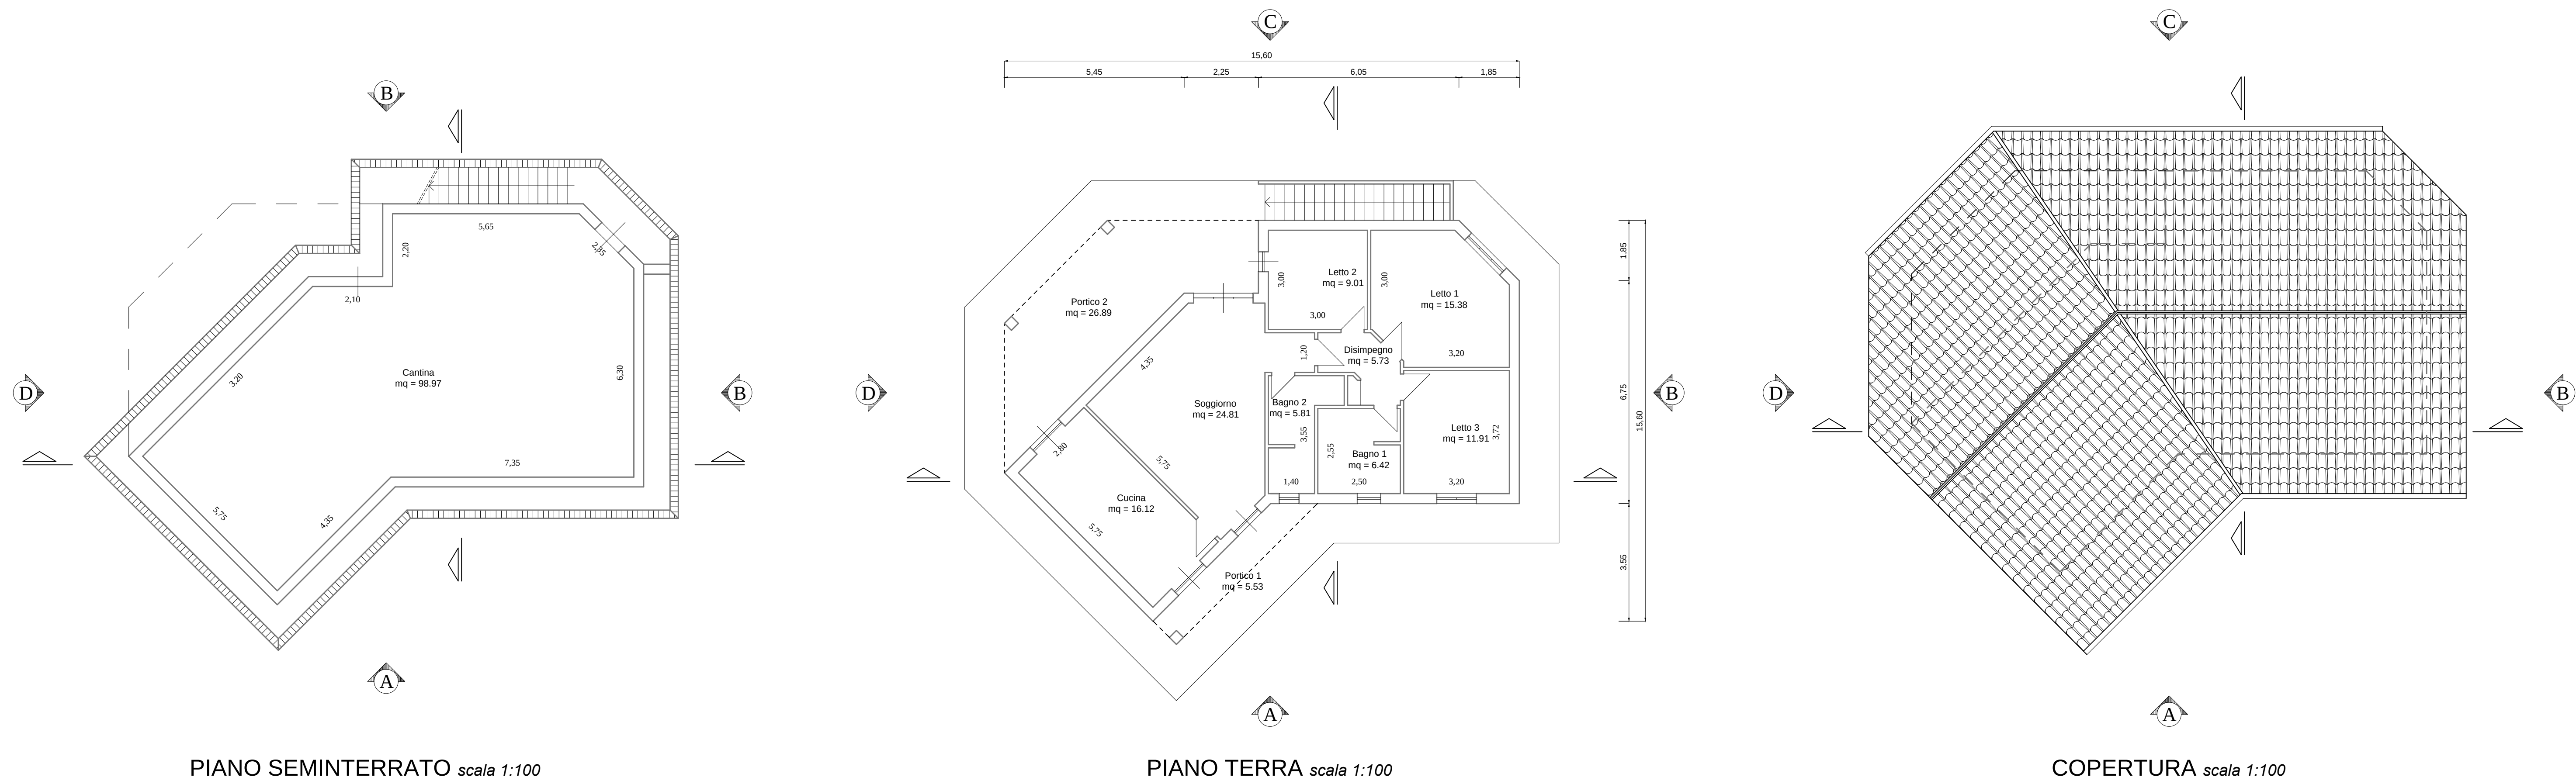

PROSPETTO A *scala 1:100*

PROSPETTO C *scala 1:100*

SEZIONE B - D *scala 1:100*

PROSPETTO B *scala 1:100*

PROSPETTO D *scala 1:100*

SEZIONE A - C *scala 1:100*